


第二食堂

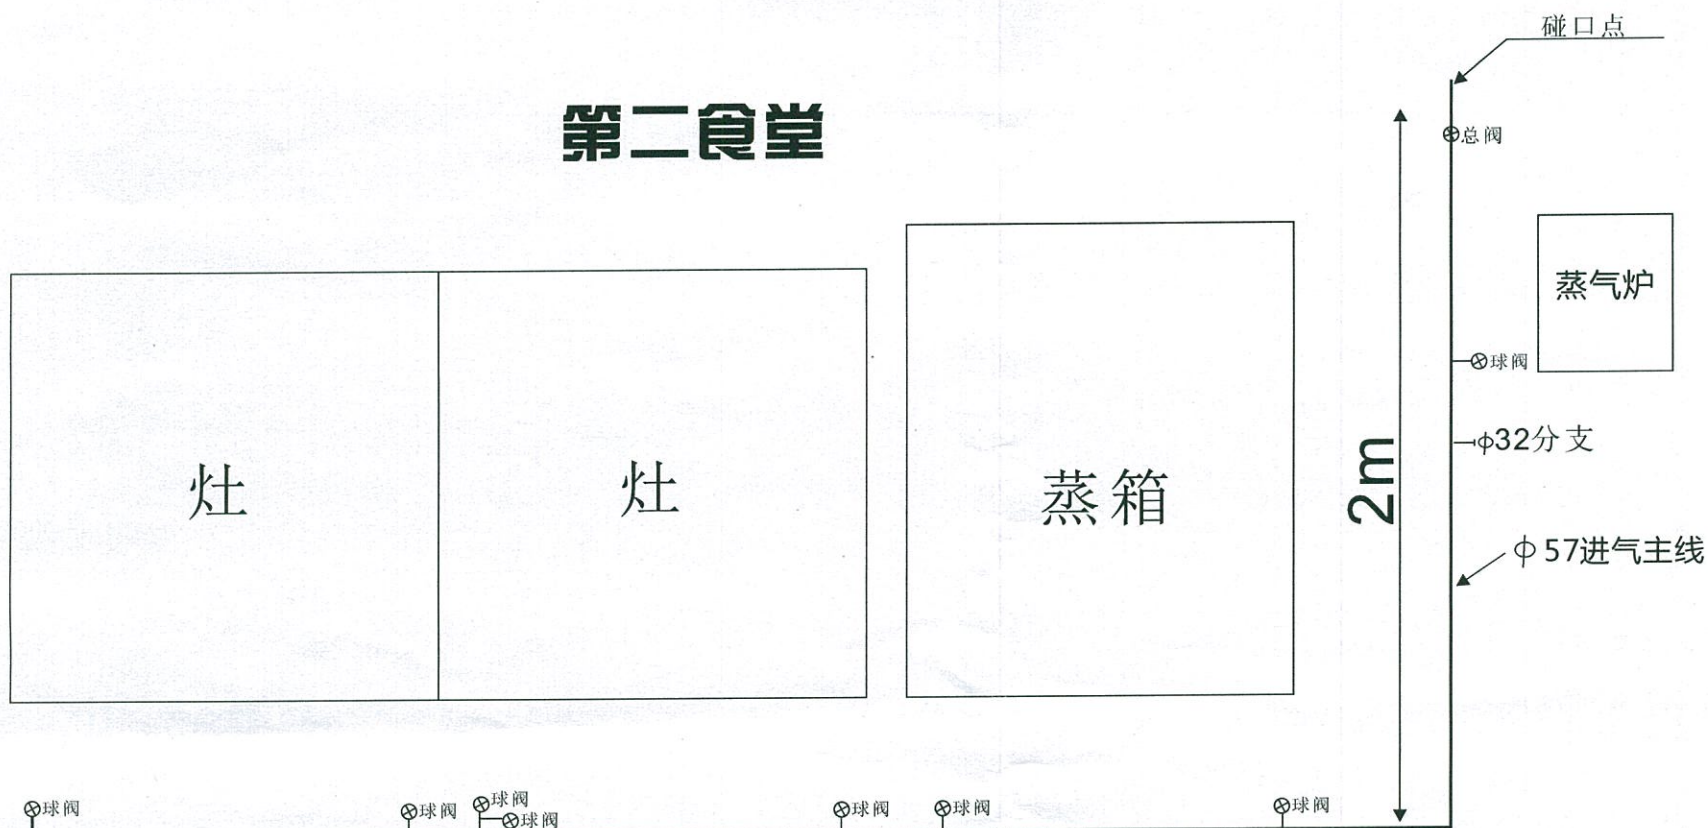


6.5m


材料清单

ϕ 57 无缝涂塑管 : 8.5 米
 ϕ 32 无缝涂塑管 : 11.5 米
 ϕ 57 弯 头 : 2 个
 ϕ 32 弯 头 : 9 个
 ϕ 57 封 头 : 1 个
 ϕ 57 变 32 三通 : 1 个
 ϕ 50 燃气总阀 : 1 个
 ϕ 20 球 阀 : 11 个
 ϕ 20 丝 杆 : 11 根
 ϕ 20 不锈钢波纹管 : 11 根


第四食堂

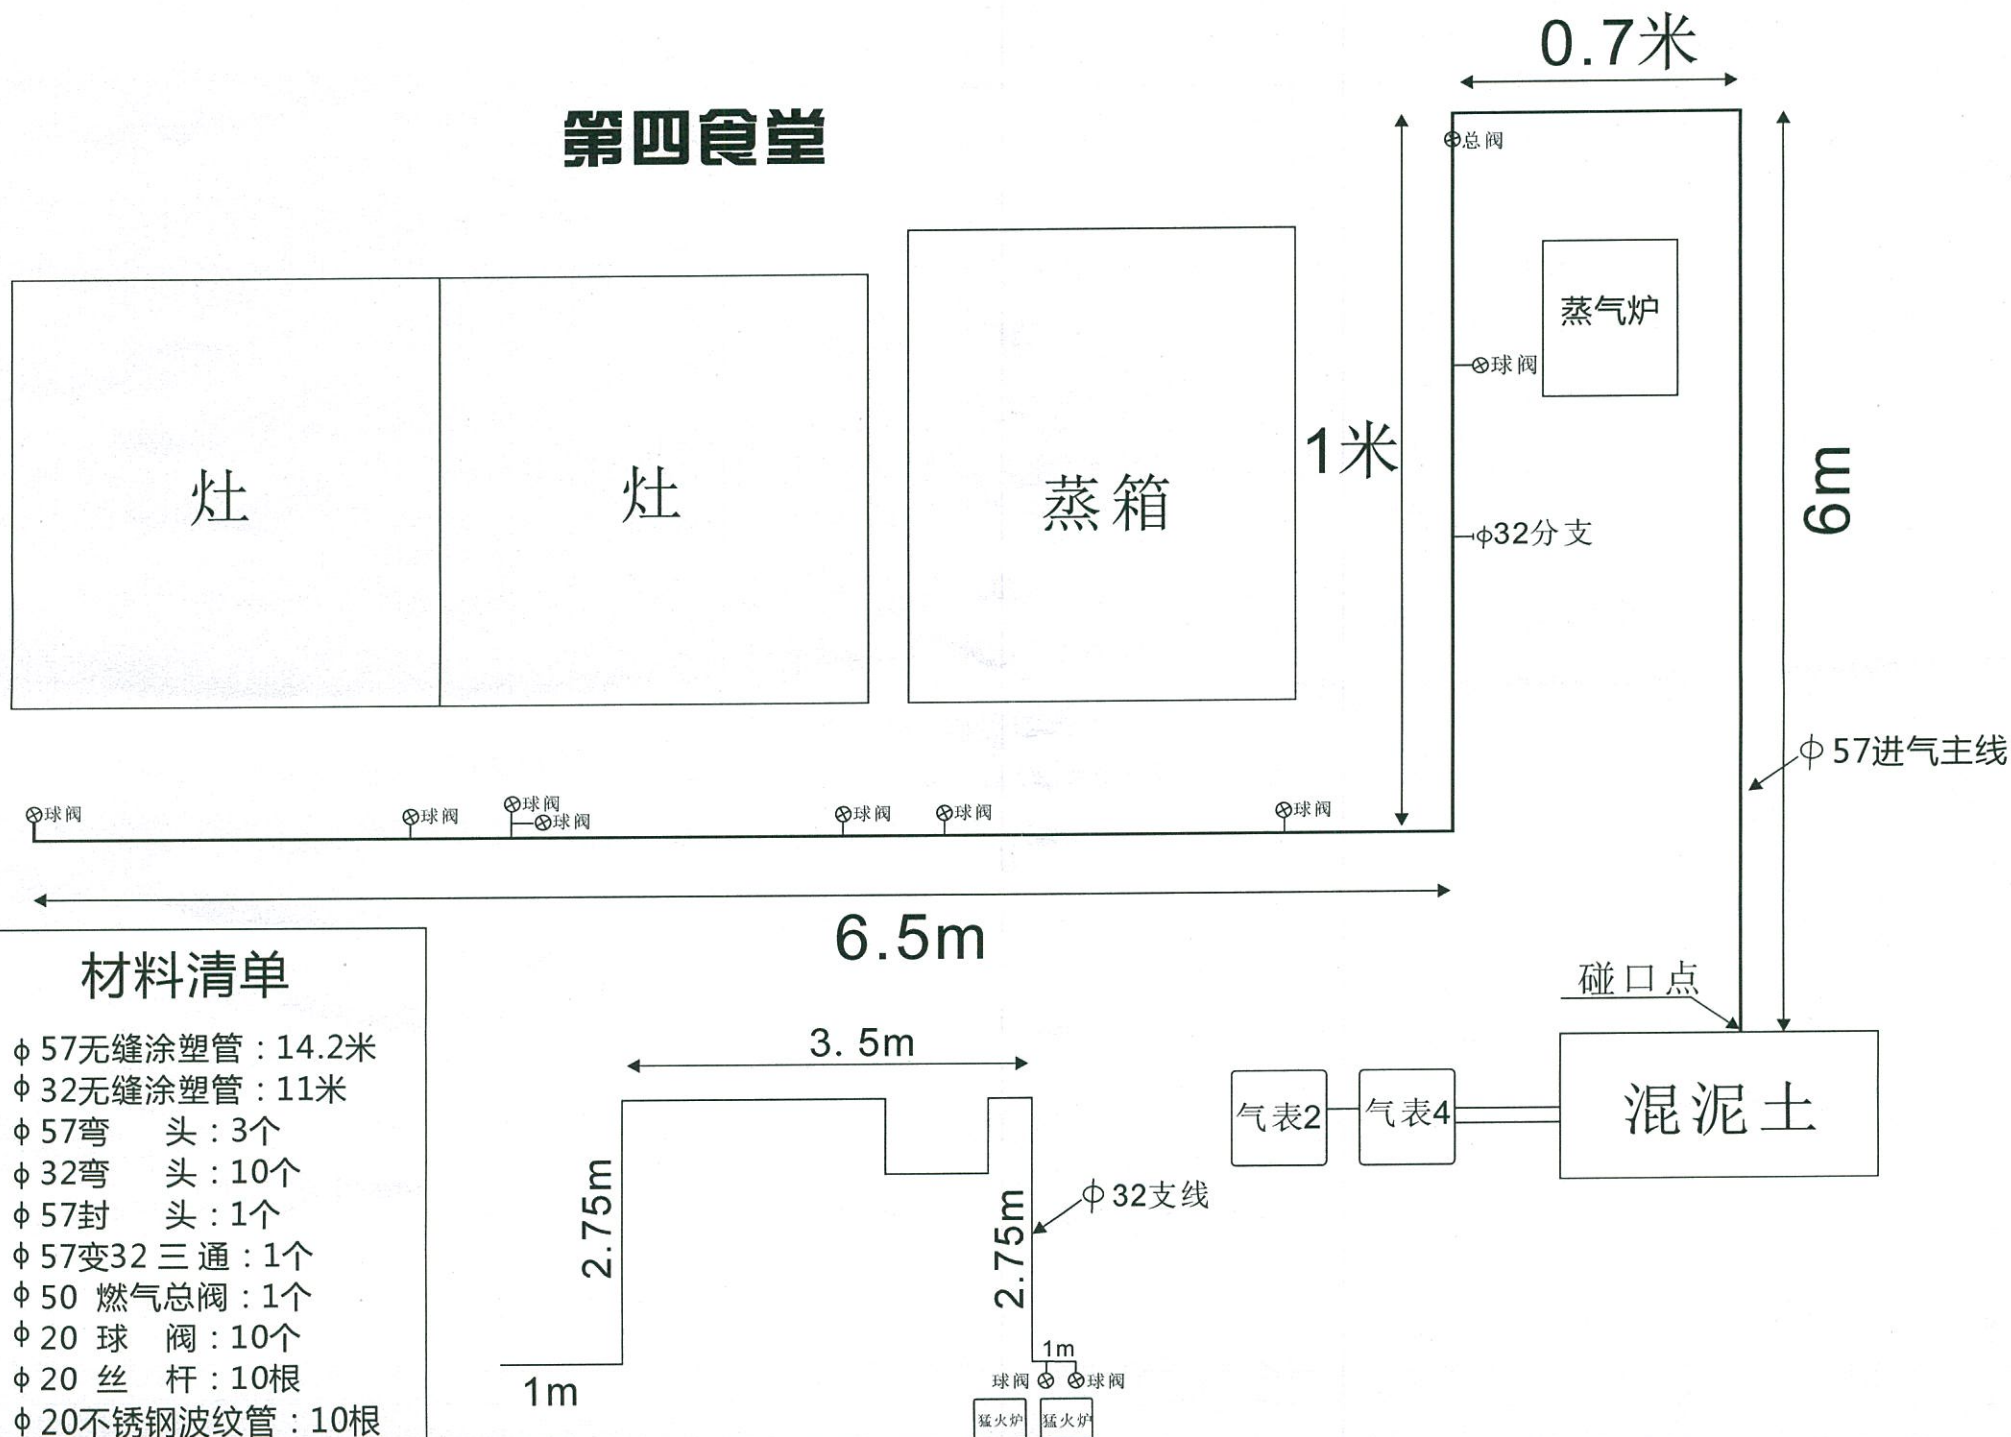

第五食堂

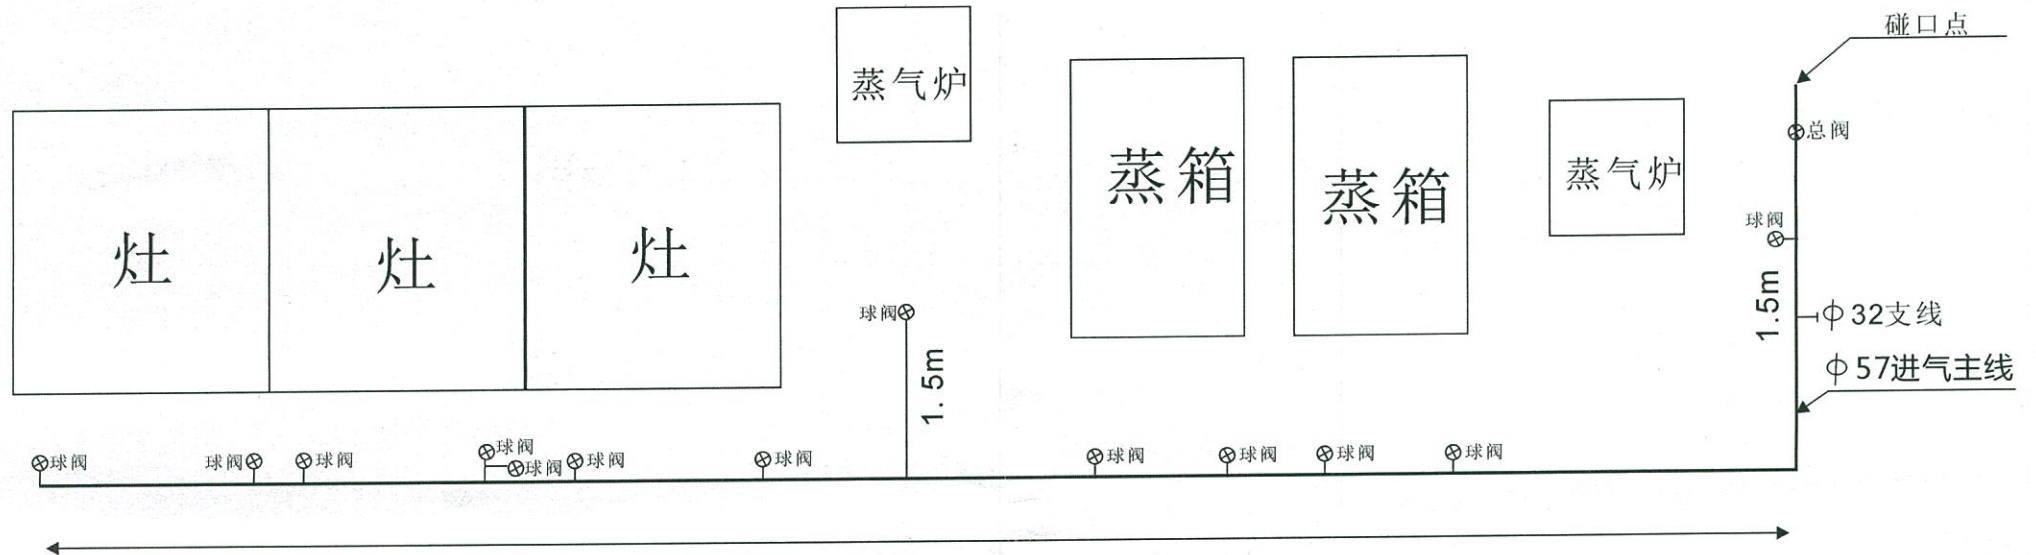


11.5m

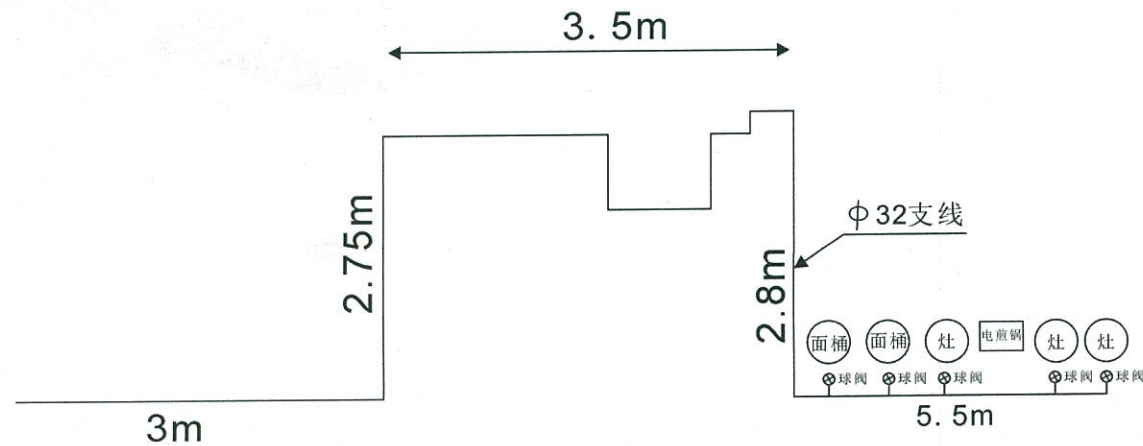

材料清单


- φ 57无缝涂塑管 : 13米
- φ 32无缝涂塑管 : 17.55米
- φ 57弯 头 : 2个
- φ 32弯 头 : 12个
- φ 57封 头 : 1个
- φ 57变32 三通 : 2个
- φ 50 燃气总阀 : 1个
- φ 20 球 阀 : 18个
- φ 20 丝 杆 : 18根
- φ 20不锈钢波纹管 : 18根

第六食堂

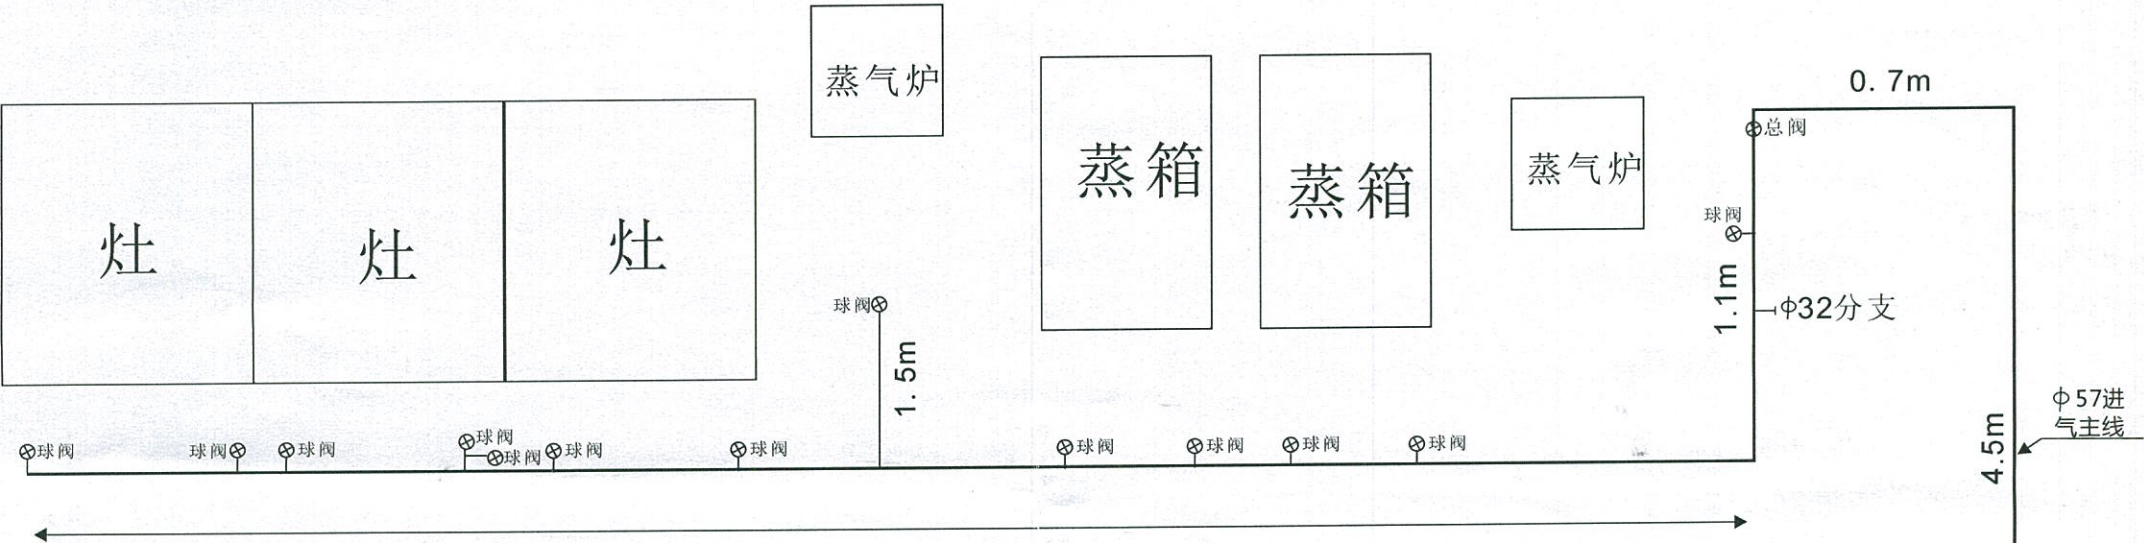


材料清单

- φ 57无缝涂塑管 : 17.8米
- φ 32无缝涂塑管 : 14.55米
- φ 57弯 头 : 3个
- φ 32弯 头 : 12个
- φ 57封 头 : 1个
- φ 57变32 三通 : 2个
- φ 50 燃气总阀 : 1个
- φ 20 球 阀 : 17个
- φ 20 丝 杆 : 17根
- φ 20不锈钢波纹管 : 17根

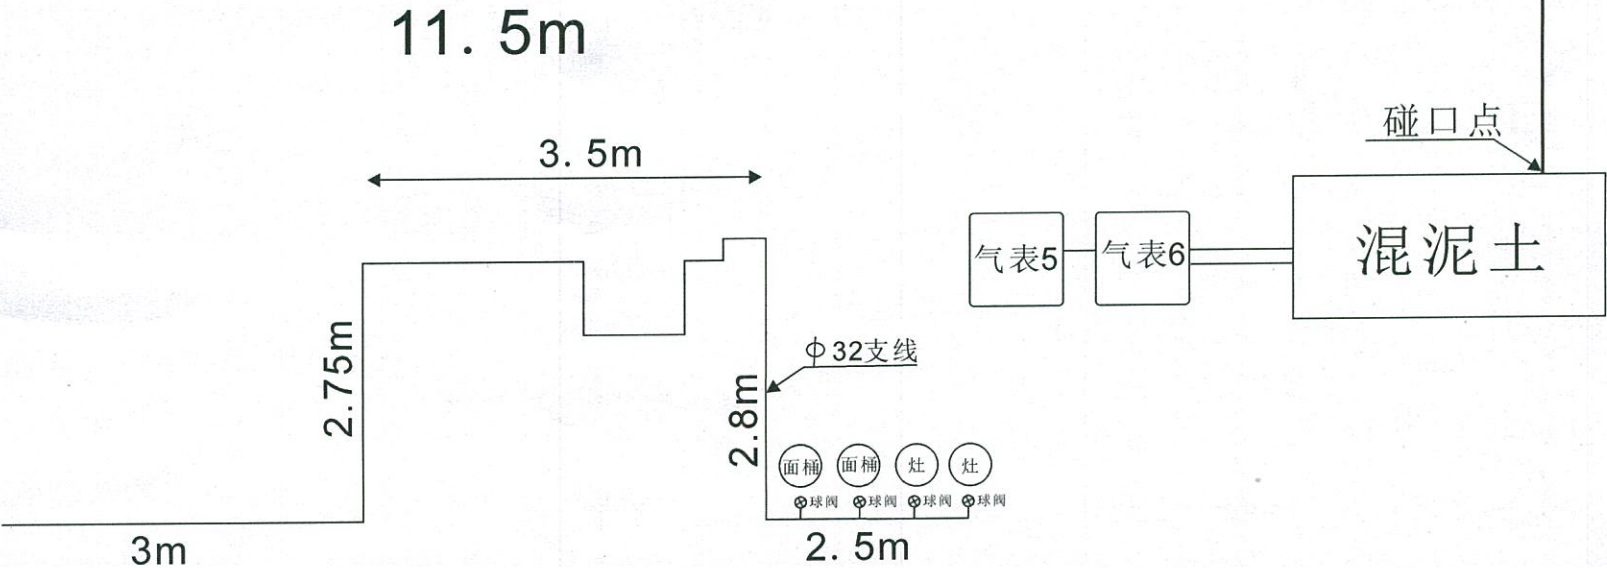

学员餐厅

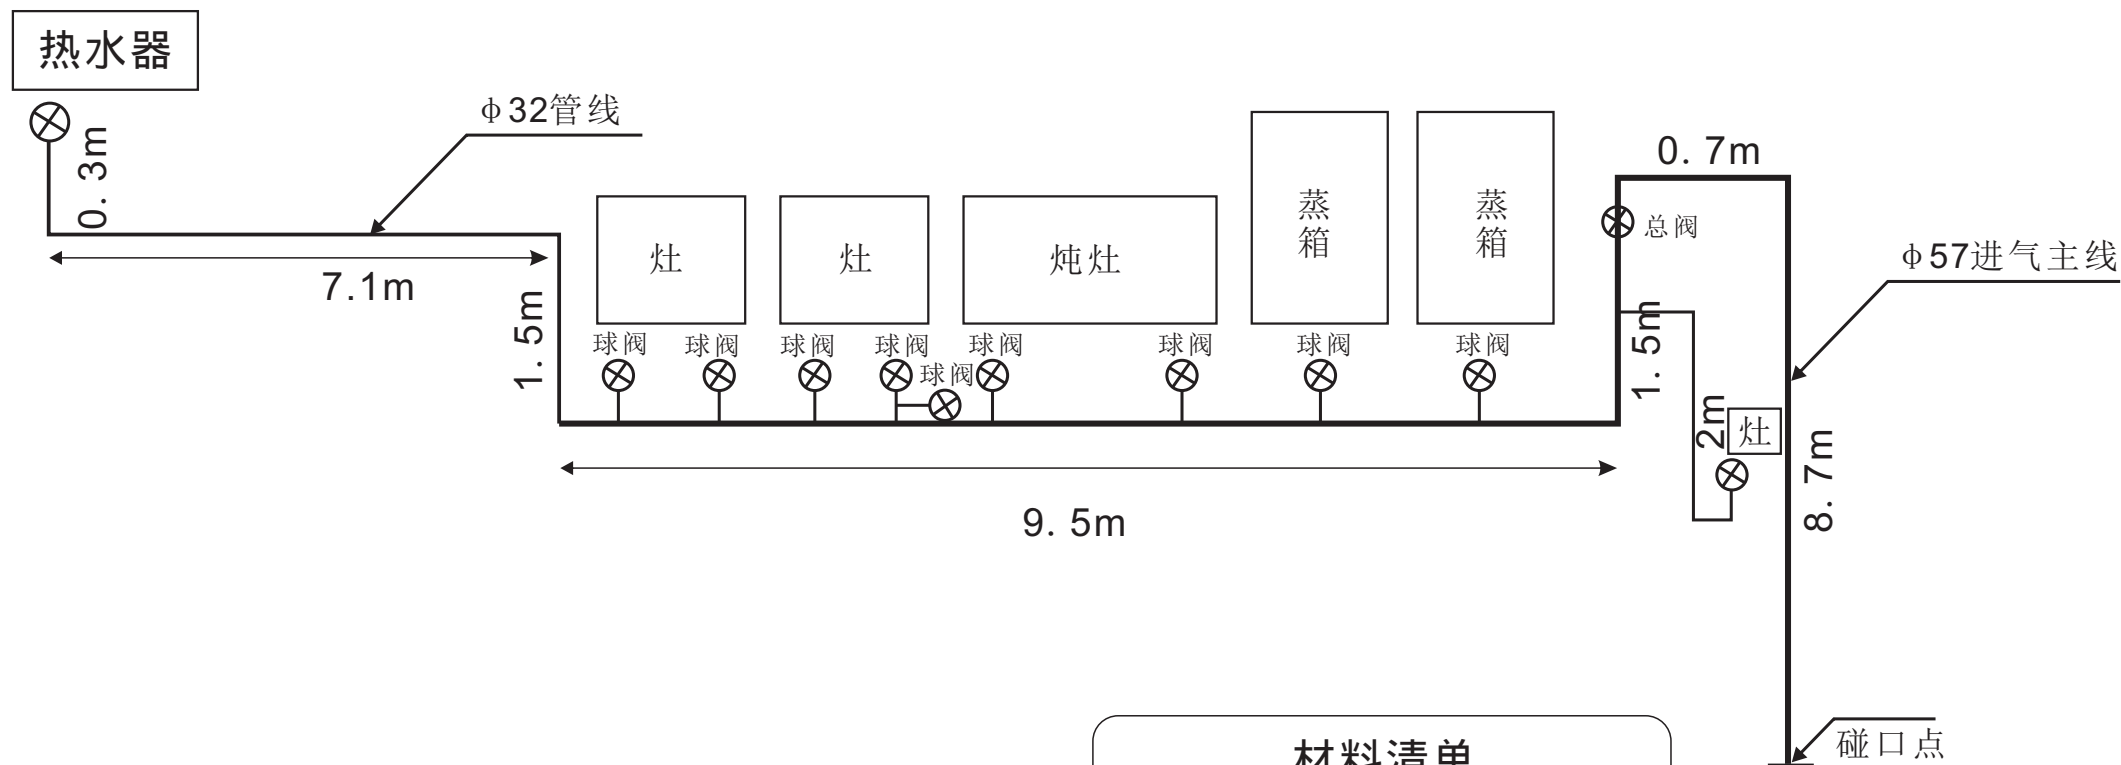

材料清单

φ57无缝涂塑管:20.4米
φ32无缝涂塑管:10.9米
φ57弯头:4个
φ32弯头:5个
φ57变32大小头:1个
φ57变32三通:1个
φ50燃气总阀:1个
φ20球阀:11个
φ20丝杆:11根
φ20不锈钢波纹管:11根